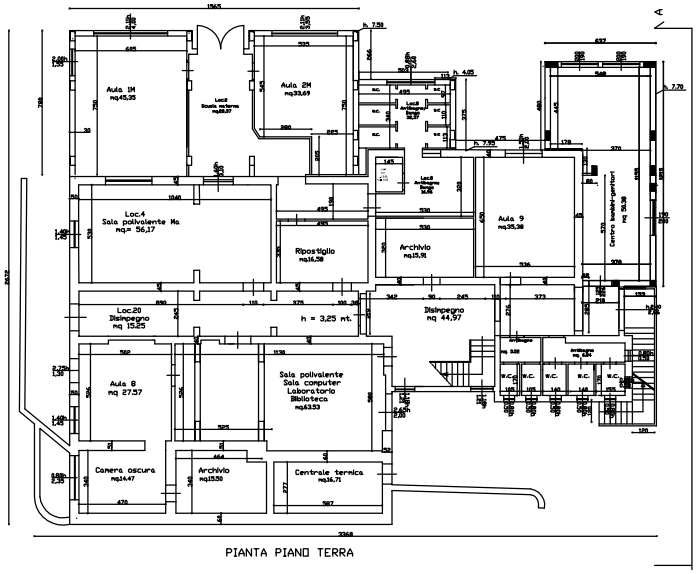

PIANTA PIANO TERRA

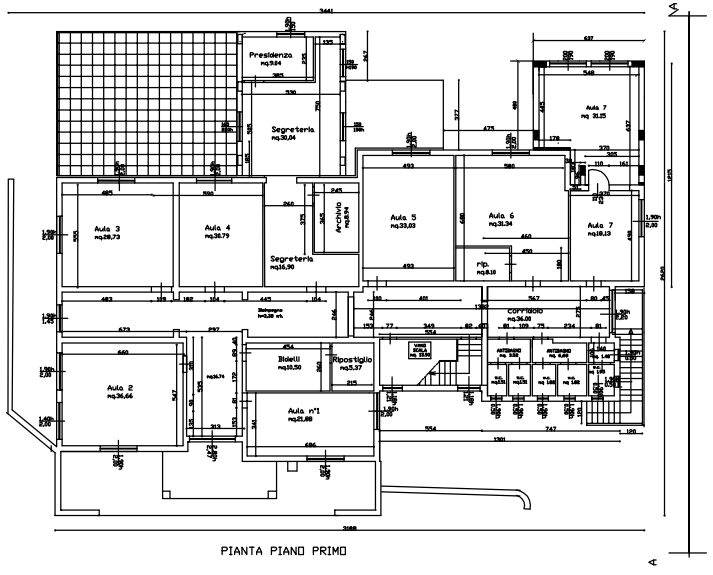

PIANTA PIANO PRIMO

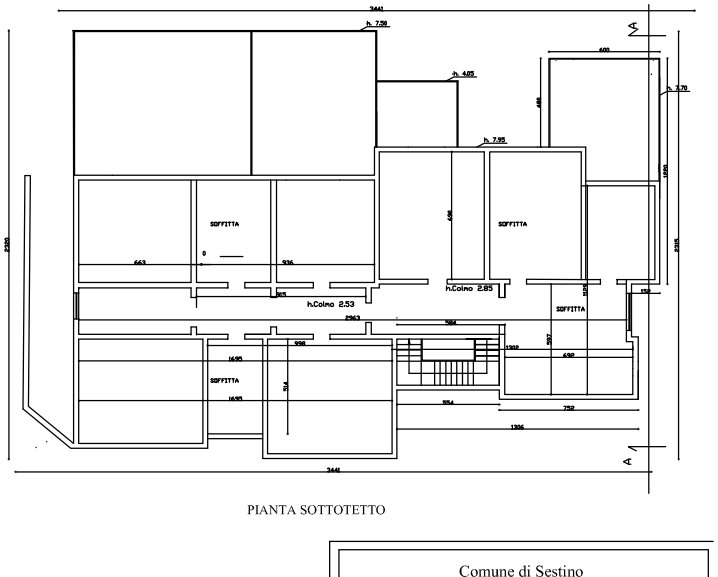

PIANTA SOTTOTETTO

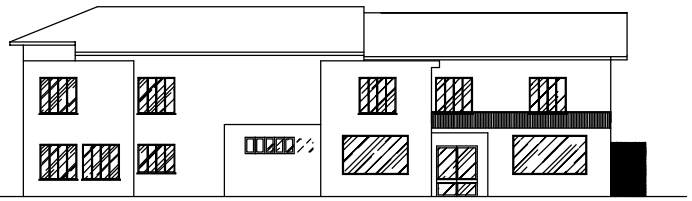

PROSPETTO RETRO

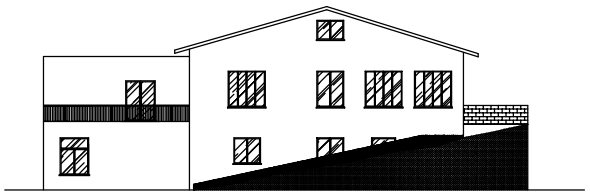

PROSPETTO OVEST

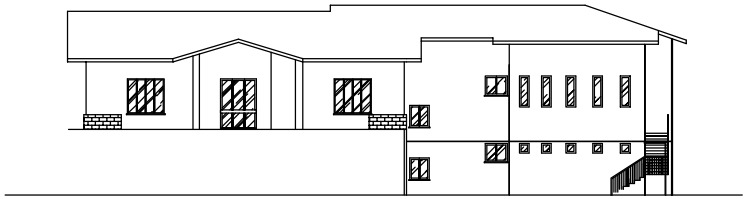

PROSPETTO FRONTE

PROSPETTO EST

Comune di Sestino
PROVINCIA DI AREZZO

Istituto Comprensivo di Scuola Materna Elementare - Media in Viale dei Tigli
Sestino Capoluogo

PIANTE-PROSPETTI-SEZIONI

scala 1:100 STATO DI PROGETTO

TAV. 2

Sestino, 07-11-2017

Ufficio Tecnico Comunale